


Hauptbühne 8 x 5,5 x 0,90m

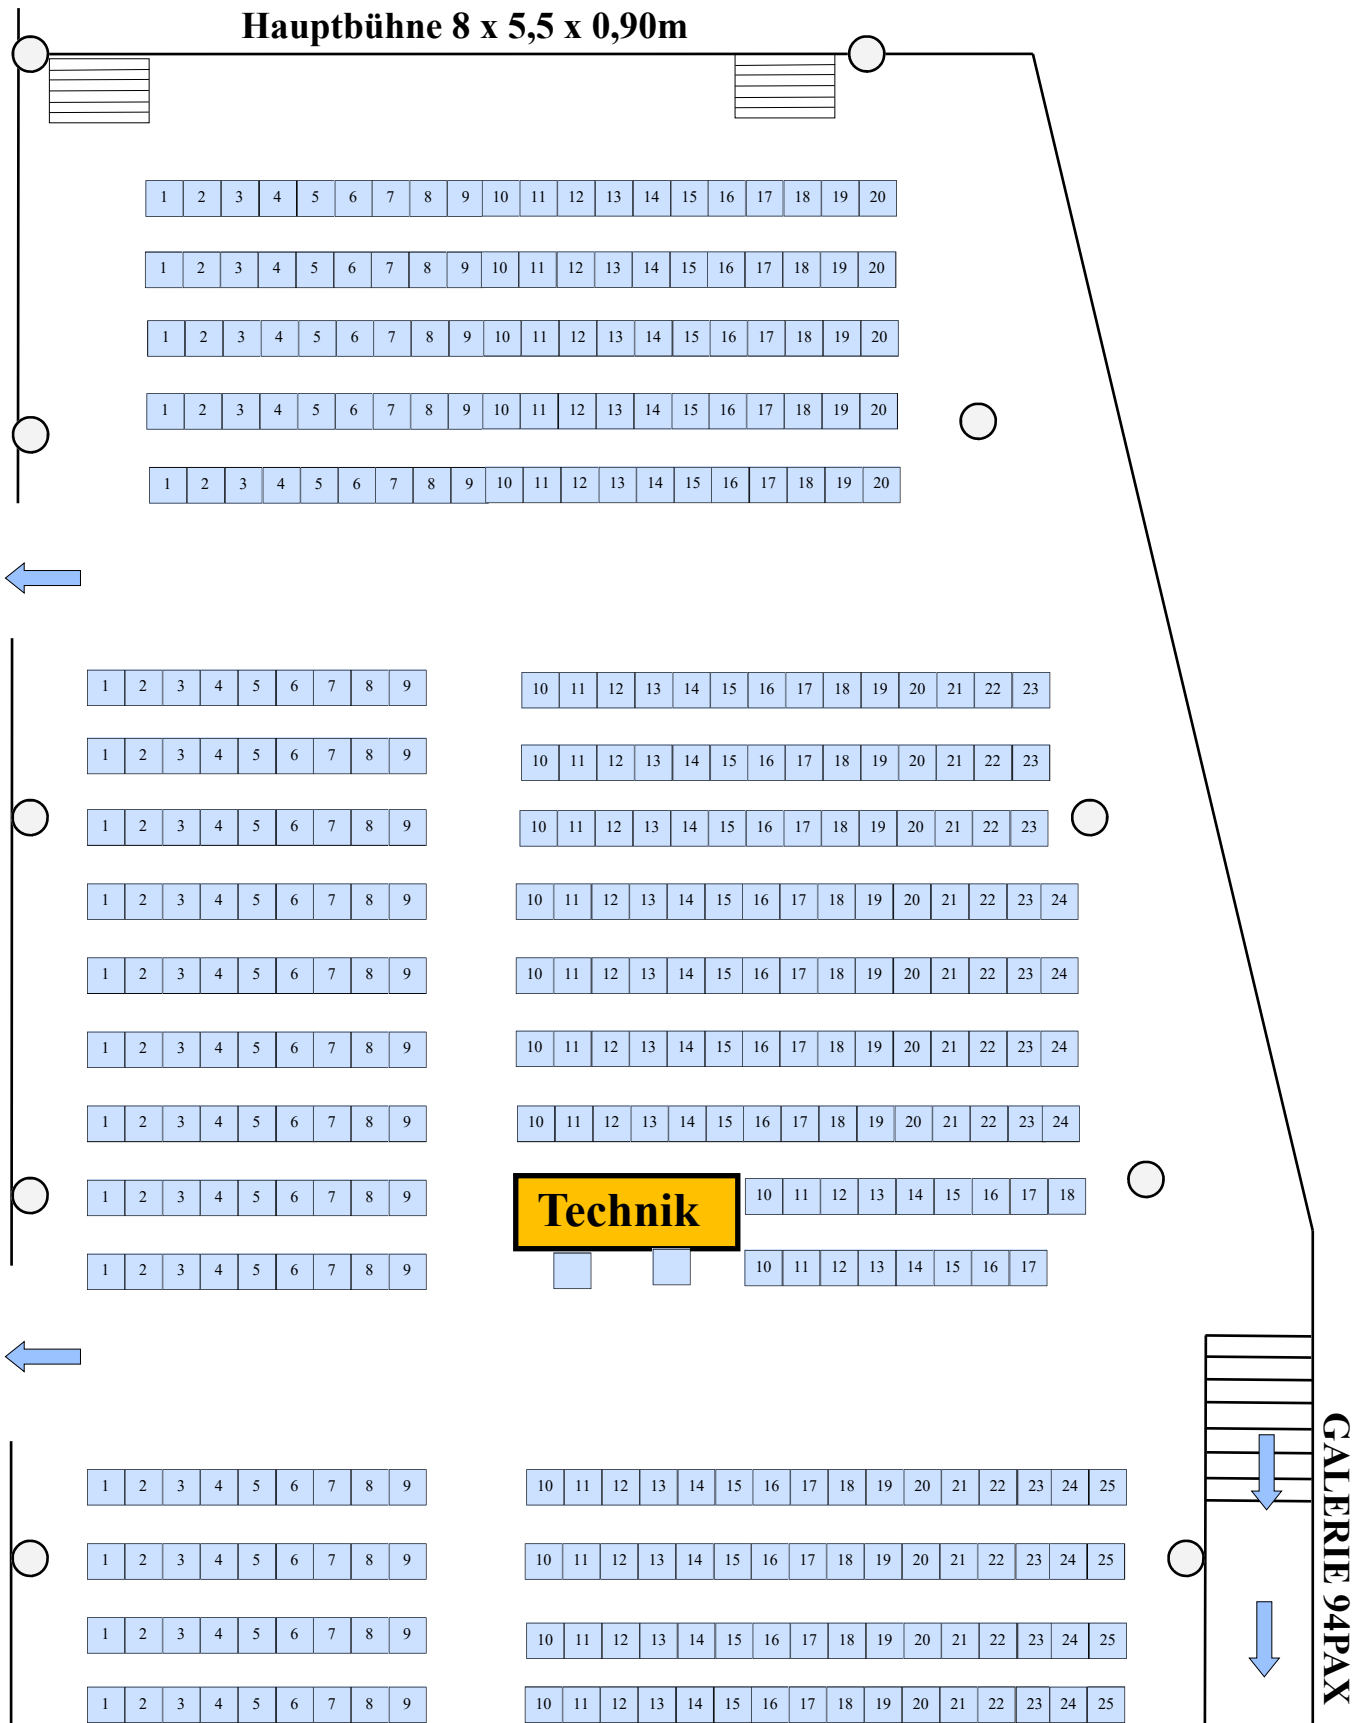

**Reihenbestuhlung
386 PAX mit Technik
Saalwände zu**